

ΕΦΗΜΕΡΙΣ ΤΗΣ ΚΥΒΕΡΝΗΣΕΩΣ
ΤΗΣ ΕΛΛΗΝΙΚΗΣ ΔΗΜΟΚΡΑΤΙΑΣ

ΑΘΗΝΑ 27 ΝΟΕΜΒΡΙΟΥ 1989	ΤΕΥΧΟΣ ΤΕΤΑΡΤΟ	ΑΡΙΘΜΟΣ ΦΥΛΛΟΥ 716

ΠΕΡΙΕΧΟΜΕΝΑ

ΑΠΑΛΛΟΤΡΙΩΣΕΙΣ

ΑΠΟΦΑΣΕΙΣ

ΠΟΛΕΟΔΟΜΙΑ

ΑΠΟΦΑΣΕΙΣ

ΑΠΑΛΛΟΤΡΙΩΣΕΙΣ

ΑΠΟΦΑΣΕΙΣ

Αριθ. 3291 (1)

Κήρυξη αναδασωτέας έκτασης εβδομήντα (70) στρεμμ. στη θέση Κερασίτσα Κοινότητας Αβραμηλιάς στο Ν. Καβάλας.

Ο ΝΟΜΑΡΧΗΣ ΚΑΒΑΛΑΣ

Έχοντας υπόψη:

1. Τις διατάξεις για διοικητική αποκέντρωση.
2. Τις διατάξεις του άρθρου 117 παρ. 3 του Συντάγματος.
3. Τις διατάξεις του Ν. 998/79 «περί προστασίας των Δασών κ.λπ.» και ειδικότερα:
α) Του άρθρου 41 παρ. 1.
β) Του άρθρου 38 παρ. 1.
4. Τις διαταγές του Υπουργείου Γεωργίας:
α) 160417/1180/8.7.80.
β) 182447/3049/24.9.80.
5. Τη 5377/6.11.89 πρόταση του δασαρχείου Καβάλας, με την οποία προτείνεται η κήρυξη της έκτασης που αναφέρεται στο θέμα ως αναδασωτέας, αποφασίζουμε:

Κηρύσσουμε αναδασωτέα με σκοπό την προστασία των δασικών εδαφών, του δασικού περιβάλλοντος, την αναδημιουργία του δάσους φυσικά ή τεχνητά και τη μη διάθεση της έκτασης αυτής για άλλο σκοπό τη δημόσια δασική έκταση εμβαδού εβδομήντα (70) στρεμμ., που βρίσκεται στη θέση Κερασίτσα Κοινότητας Αβραμηλιάς και προσδιορίζεται από τα στοιχεία 1, 2, 3, 4 και έχει όρια:

Ανατολικά: Δημόσια δασική έκταση.
Δυτικά: Δημόσια δασική έκταση.
Βορεια: Δημόσια δασική έκταση.
Νότια: Δημόσια δασική έκταση.

όπως φαίνεται στο συνημμένο διάγραμμα που αποτελεί αναπόσπαστο μέρος της απόφασης αυτής.

Η απόφαση αυτή να δημοσιευθεί στην Εφημερίδα της Κυβερνήσεως.

Καβάλα, 10 Νοεμβρίου 1989

Ο Νομάρχης

ΧΡ. ΑΘΑΝΑΣΙΑΔΗΣ


ΤΟΠΟΓΡΑΦΙΚΟ ΔΙΑΓΡΑΜΜΑ

ΣΤΗ ΘΕΣΗ ΚΕΡΑΣΙΤΣΑ

ΚΟΙΝΟΤΗΤΑ ΑΒΡΑΜΗΛΙΑΣ Ν. ΚΑΒΑΛΑΣ

ΥΠΟΜΝΗΜΑ

Επιφάνεια που προτείνεται να κηρυχθεί αναδασωτέα.

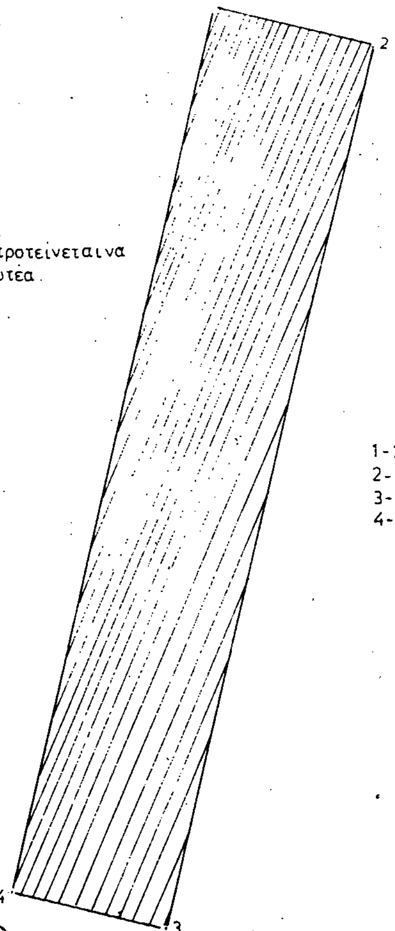



1: 1.000

	∧	μ.
1-2	115	35
2-3	215	200
3-4	315	35
4-1	15	200

Ε = 70 στρ.

Καβάλα 6/11/1989
Ο ΔΑΣΑΡΧΗΣ ΚΑΒΑΛΑΣ

ΚΩΝ. ΤΣΑΛΑΓΡΑΔΑΣ

ΘΕΩΡΗΘΗΚΕ
Καβάλα 1989
Ο ΝΟΜΑΡΧΗΣ ΚΑΒΑΛΑΣ

ΧΡΗΣΤΟΣ ΑΘΑΝΑΣΙΑΔΗΣ



ΥΠΟΜΝΗΜΑ

ΚΛΙΜΑΚΑ 1:20.000

Επιφάνεια που προτείνεται να κηρυχθεί αναδασωτέα.

Αριθ. 714437 (2)

Καθορισμός των ορίων του αιγιαλού και δημιουργίας ζώνης παραλίας στη θέση Αγία Μαρίνα μέχρι θέση Πλάκα Αίγινας Ν. Πειραιά.

Ο ΝΟΜΑΡΧΗΣ ΠΕΙΡΑΙΑ

Έχοντας υπόψη:

1. Τις διατάξεις των άρθρων 1 μέχρι και 7 του Α.Ν. 2344/1940 «περί αιγιαλού και παραλίας», όπως τροποποιήθηκαν και συμπληρώθηκαν με τις διατάξεις:

α) Του άρθρου 13 του Ν. 1078/1980 και

β) Του άρθρου 23 του Ν. 1337/1983.

2. Τις διατάξεις της παραγράφου 9 του άρθρου 13 του Κεφαλαίου Β' της 0.208/181/26.4.1982 (ΦΕΚ 214/Β'/26.4.1982) κοινής απόφασης των Υπουργών Προεδρίας Κυβερνήσεως και Οικονομικών «αναμόρφωση Συλλογικών Οργάνων Γνωμοδοτικής και Αποφασιστικής αρμοδιότητας του Υπουργείου Οικονομικών».

3. Την από 9.7.1987 έκθεση της επιτροπής καθορισμού των ορίων του αιγιαλού και παραλίας στην περιοχή Αγία Μαρίνα μέχρι τη θέση Πλάκα Αίγινας και το από Απρίλιο 1983 με κλίμακα 1:500 τοπογραφικό διάγραμμα του Αντ. Ντούνη και Γεωργ. Μουτζούρη, Πολιτικών - Μηχανικών, που θεωρήθηκε την 20.1.1988 από τη Δ/νση Τεχνικών Υπηρεσιών του Υπουργείου Οικονομικών και συνοδεύει την έκθεση της προαναφερομένης Επιτροπής.

4. Τη σύμφωνη γνώμη του Γενικού Επιτελείου Ναυτικού, που διατυπώθηκε στα Φ. 187.2/466/22.10.87 και Φ. 544.5/114/16.4.89 έγγραφά του.

5. Τις διατάξεις του άρθρου 1 της παραγράφου 1 του Ν. 3200/55 (ΦΕΚ 97/Α'/55) «περί διοικητικής αποκεντρώσεως», σε συνδυασμό με τις διατάξεις του από 28.6.1955 Β. Δ/τος «περί εξαιρέσεως από της κατά το άρθρο 1 παράγρ. 1 του Ν. 3200/1955 αρμοδιότητος των Νομαρχών, αντικειμένων τινών αρμοδιότητας του Υπουργού Οικονομικών», του Β.Δ. 704/1970 και του άρθρου 1 παράγραφος 5 του Π.Δ. 71/25.2.84, σχετικά με τη μεταβίβαση αρμοδιοτήτων του Υπουργού Οικονομικών στους Νομάρχες και στις περιφερειακές Αρχές διανομαρχιακού επιπέδου, αποφασίζουμε:

1. Επικυρώνουμε την από 9.7.1987 έκθεση της Επιτροπής καθορισμού των ορίων του αιγιαλού και παραλίας και θέσεων αμμοληψίας καθώς και το από Απρίλιο 1983 τοπογραφικό, που τη συνοδεύει, το οποίο συντάχθηκε από τους Αντ. Ντούνη και Γεωργ. Μουτζούρη, Πολιτικών - Μηχανικών, με κλίμακα 1:500 και θεωρήθηκε την 20.1.1988 από τη Δ/νση Τεχνικών Υπηρεσιών του Υπουργείου Οικονομικών επί του οποίου η πιο πάνω Επιτροπή, με κόκκινη γραμμή καθόρισε τα όρια του αιγιαλού, στη θέση Αγία Μαρίνα μέχρι τη θέση Πλάκα Αίγινας και με κίτρινη γραμμή τα όρια της παραλίας στην ίδια θέση.

2. Η παρούσα απόφαση μαζί με την έκθεση και το διάγραμμα που προαναφέραμε, να δημοσιευτούν στην Εφημερίδα της Κυβερνήσεως, σύμφωνα με τις διατάξεις του άρθρου 13 του Ν. 1078/1983.

Πειραιάς, 24 Οκτωβρίου 1989

Ο Νομάρχης
ΚΩΝ/ΝΟΣ ΓΚΛΕΤΣΟΣ

ΕΚΘΕΣΗ
ΕΠΙΤΡΟΠΗΣ ΚΑΘΟΡΙΣΜΟΥ ΤΩΝ ΟΡΙΩΝ ΤΟΥ ΑΙΓΙΑΛΟΥ
(Άρθρο 74, Π.Δ. 636/77)

Για τον επαναχαθορισμό των ορίων του αιγιαλού στον όρμο της Αγίας Μαρίνας Αίγινας.

Στην Αίγινα σήμερα 9.7.1987, ημέρα Πέμπτη, οι υπογεγραμμένοι:

1) Χρυσοβέργης Κομνηναχίδης, Οικονομικός Έφορος Αίγινας, ως Πρόεδρος της Επιτροπής.

2) Βασίλειος Γ. Γραμματικόπουλος, Τοπ. Μηχ., με Α' βαθμό, υπηρετών στην Δ.Τ.Υ. Ν. Πειραιά, ως μέλος.

3) Δημήτριος Τσιμπούρης, Λιμενάρχης Αίγινας, ως μέλος.

αποτελούντες την επιτροπή καθορισμού των ορίων του αιγιαλού, δυνάμει του άρθρου 74 του Π.Δ. 636/77 και της αριθ. 714194/24.6.87 απόφασης του Νομάρχη (παράγρ. 1 άρθρου 63 του Π.Δ. 636/77) συγκληθείσα με την αριθ. πρωτ. 2529/18.6.87 εντολή του Προέδρου της, μετέβη επιτόπου στην προαναφερόμενη περιοχή την 9.7.87 και λαμβάνοντας υπόψη:

1. Το αριθ. πρωτ. 713826/5.6.87 έγγραφο της Α' Οικον. Εφορίας Πειραιά.

2. Το υπό κλίμακα 1:500 τοπογραφικό διάγραμμα του κ. Αντώνη Δ. Ντούνη, Πολ. Μηχ., και Γεωργίου Η. Μουτζούρη, Τεχν. Τοπ. Μηχ. (ΚΑΤΕΕ), που συντάχθηκε τον Απρίλιο του 1983 και το οποίο ελέγχθηκε και θεωρήθηκε στις 13.7.83 από τη Δ.Τ.Υ. Ν. Πειραιά.

3. Τις διατάξεις του Α.Ν. 2344/40, όπως αυτός έχει τροποποιηθεί καθώς και τη σχετική Δικαστηριακή και Διοικητική Νομολογία που τον αφορά.

4. Τις απόψεις του ΓΕΝ που εκφράσθηκαν με τα υπ' αριθ. πρωτ. 187.2/528/84/14.9.84 και 187.2/496/86/11.11.86 έγγραφά του.

5. Την αντίληψη που σχημάτισε η επιτροπή κατά την επιτόπου μετάβασή της, αποφασίζει και καθορίζει:

1. Την οριογραμμή του Αιγιαλού επί του συνημμένου τοπογραφικού διαγράμματος με ερυθρά συνεχή πολυγωνική γραμμή μεταξύ των τομών ΑΑ-ΒΒ και ΓΓ-ΔΔ υπό στοιχεία 08,07 ... Λ, Κ, Ι και Θ, Η, Ζ ... Β, Α, Α1.

Παρατηρήσεις:

α) Μεταξύ των τομών ΒΒ-ΓΓ εξακολουθεί να ισχύει ο αιγιαλός που είχε καθορισθεί και είχε επικυρωθεί με την υπ' αριθ. πρωτ. 701/13.1.72 απόφαση του Νομάρχη Πειραιά.

β) Με την προαναφερόμενη απόφαση είχε επικυρωθεί η γραμμή αιγιαλού μεταξύ των τομών ΑΑ-ΒΒ και ΓΓ-ΔΔ και η οποία έπαψε να ισχύει έπειτα από τις υπ' αριθ. πρωτ. 1736/26.3.77 και 1737/26.3.77 αποφάσεις του Συμβουλίου της Επικρατείας.

γ) Έμπροσθεν της ιδιοκτησίας Α.Ε. Μάρισσα επαναχαθορίζεται ο αιγιαλός αν και δεν ακυρώθηκε ο καθορισθείς αρχικά και ο οποίος επικυρώθηκε με την προαναφερόμενη απόφαση του Νομάρχη. Τούτο δε διότι σύμφωνα με την υπ' αριθ. 82/1970 γνωμοδότηση του Ν.Σ.Κ. είχε εμφιλοχωρήσει σφάλμα κατά τη διαδικασία καθορισμού του.

2. Την οριογραμμή της παραλίας μεταξύ των τομών ΑΑ-ΒΒ και ΓΓ-ΔΔ του τοπογραφικού διαγράμματος, παράλληλα προς τη γραμμή του Αιγιαλού, σε απόσταση 10,00 μ. από αυτόν. Η οριογραμμή της παραλίας απεικονίζεται στο τοπογραφικό διάγραμμα με συνεχή κίτρινη πολυγωνική γραμμή. Ο καθορισμός της 10μετρης ζώνης παραλίας επιβάλλεται, διότι δεν εξυπηρετούνται οι σκοποί του άρθρου 7 παρ. 1 του Α.Ν. 2344/40.

3. Παλαιό αιγιαλό μεταξύ των κορυφών Χ και Π υπό στοιχεία 1, 2, 3, 4, 5, 6, 7, 8 με συνεχή κυανή πολυγωνική γραμμή, όπως ακριβώς υπεδείχθη από το Γ.Ε.Ν. με το αριθ. πρωτ. 1872/528/84/14.9.84 έγγραφό του.

Η Επιτροπή

Ο Πρόεδρος	Τα μέλη
ΧΡΥΣΟΒ. ΚΟΜΝΗΝΑΚΙΔΗΣ	Β.Α. ΓΡΑΜΜΑΤΙΚΟΠΟΥΛΟΣ
	ΔΗΜΗΤΡΙΟΣ ΤΣΙΜΠΟΥΡΗΣ

ΤΟΠΟΓΡΑΦΙΚΟ ΔΙΑΓΡΑΜΜΑ
ΟΡΜΟΥ ΑΓΙΑΣ ΜΑΡΙΝΑΣ ΑΙΓΙΝΑΣ
από θέση Αγία Μαρίνα μέχρι τη θέση ΠΛΑΚΑ

Κλίμακα 1:500

ΑΘΗΝΑ - Απρίλιος 1983

Οι συντάξαντες

(υπογραφή)	(υπογραφή)
ΑΡΧΙΤΕΚΤΟΝΑΣ ΠΟΛΙΤΙΚΟΣ ΜΗΧΑΝΙΚΟΣ ΕΘΝΙΚΟΥ ΜΕΤΣΟΒΙΟΥ ΠΟΛΥΤΕΧΝΕΙΟΥ ΜΕΛΟΣ Τ.Ε.Ε. ΑΡΙΘ. ΜΗΤΡ. 27184	ΓΕΩΡΓΙΟΣ Η. ΜΟΥΤΖΟΥΡΗΣ ΤΟΠΟΓΡΑΦΟΣ ΜΗΧΑΝΙΚΟΣ ΤΗΛ. 7766643

Υπόμνημα
- Οριογραμμή αιγιαλού
- » παραλίας
- » παλαιού αιγιαλού

Η γραμμή της παραλίας τίθεται παράλληλα προς την οριογραμμή του αιγιαλού και σε σταθερή απόσταση 10.00 μ.
Το παρόν Τοπογραφικό διάγραμμα αποδεικνύει την από 9-7-81 έκθεση της Επιτροπής καθορισμού ορίων αιγιαλού και παραλίας.

Η Επιτροπή

Ο Πρόεδρος (υπογραφή) Χρυσοβέργης Λαμπριανίδης Εφοριακός ΠΕ1/Α'

Τα μέλη
1. (υπογραφή)
2. (υπογραφή)

ΑΚΡΙΒΕΣ ΦΩΤΟΤΥΠΙΚΟΝ ΑΝΤΙΓΡΑΦΟΝ εκ του ευρισκομένου πρωτοτύπου 20/1/88 Ο ΠΡΟΪΣΤΑΜΕΝΟΣ ΓΡΗΓΟΡΗΣ Ι. ΞΗΡΟΓΙΑΝΝΗΣ ΔΝΤΗΣ ΤΕΧΝ. ΥΠΗΡΕΣΙΩΝ ΥΠΟΥΡΓΕΙΟΥ ΟΙΚΟΝΟΜΙΚΩΝ

Ακριβές αντίγραφο από το πρωτότυπο που υπάρχει στην Οικονομική Εφορία Α' Πειραιώς

Θεωρήθηκε
Αθήνα 13-4-1989


Για την αντιγραφή
Θεωρήθηκε
Αθήνα 2-4-1986
ο Διευθυντής

ΠΑΡΑΤΗΡΗΣΕΙΣ

1. Δίκτυο συντεταγμένων ανεξάρτητο
~~[illegible]~~
2. Οι μετρήσεις επί του εδάφους έγιναν στις 3 κ' 4 Απριλίου 1983

ΕΛΕΓΧΘΗΚΕ
Πειραιάς 13-7-1983
(υπογραφή)

ΘΕΩΡΗΘΗΚΕ
Πειραιάς 15-7-1983
ο Δ/ντής Τεχν. Υπηρεσ.
(υπογραφή)
Ε. ΓΙΑΝΝΟΠΟΥΛΟΥ - ΤΑΡΚΑ

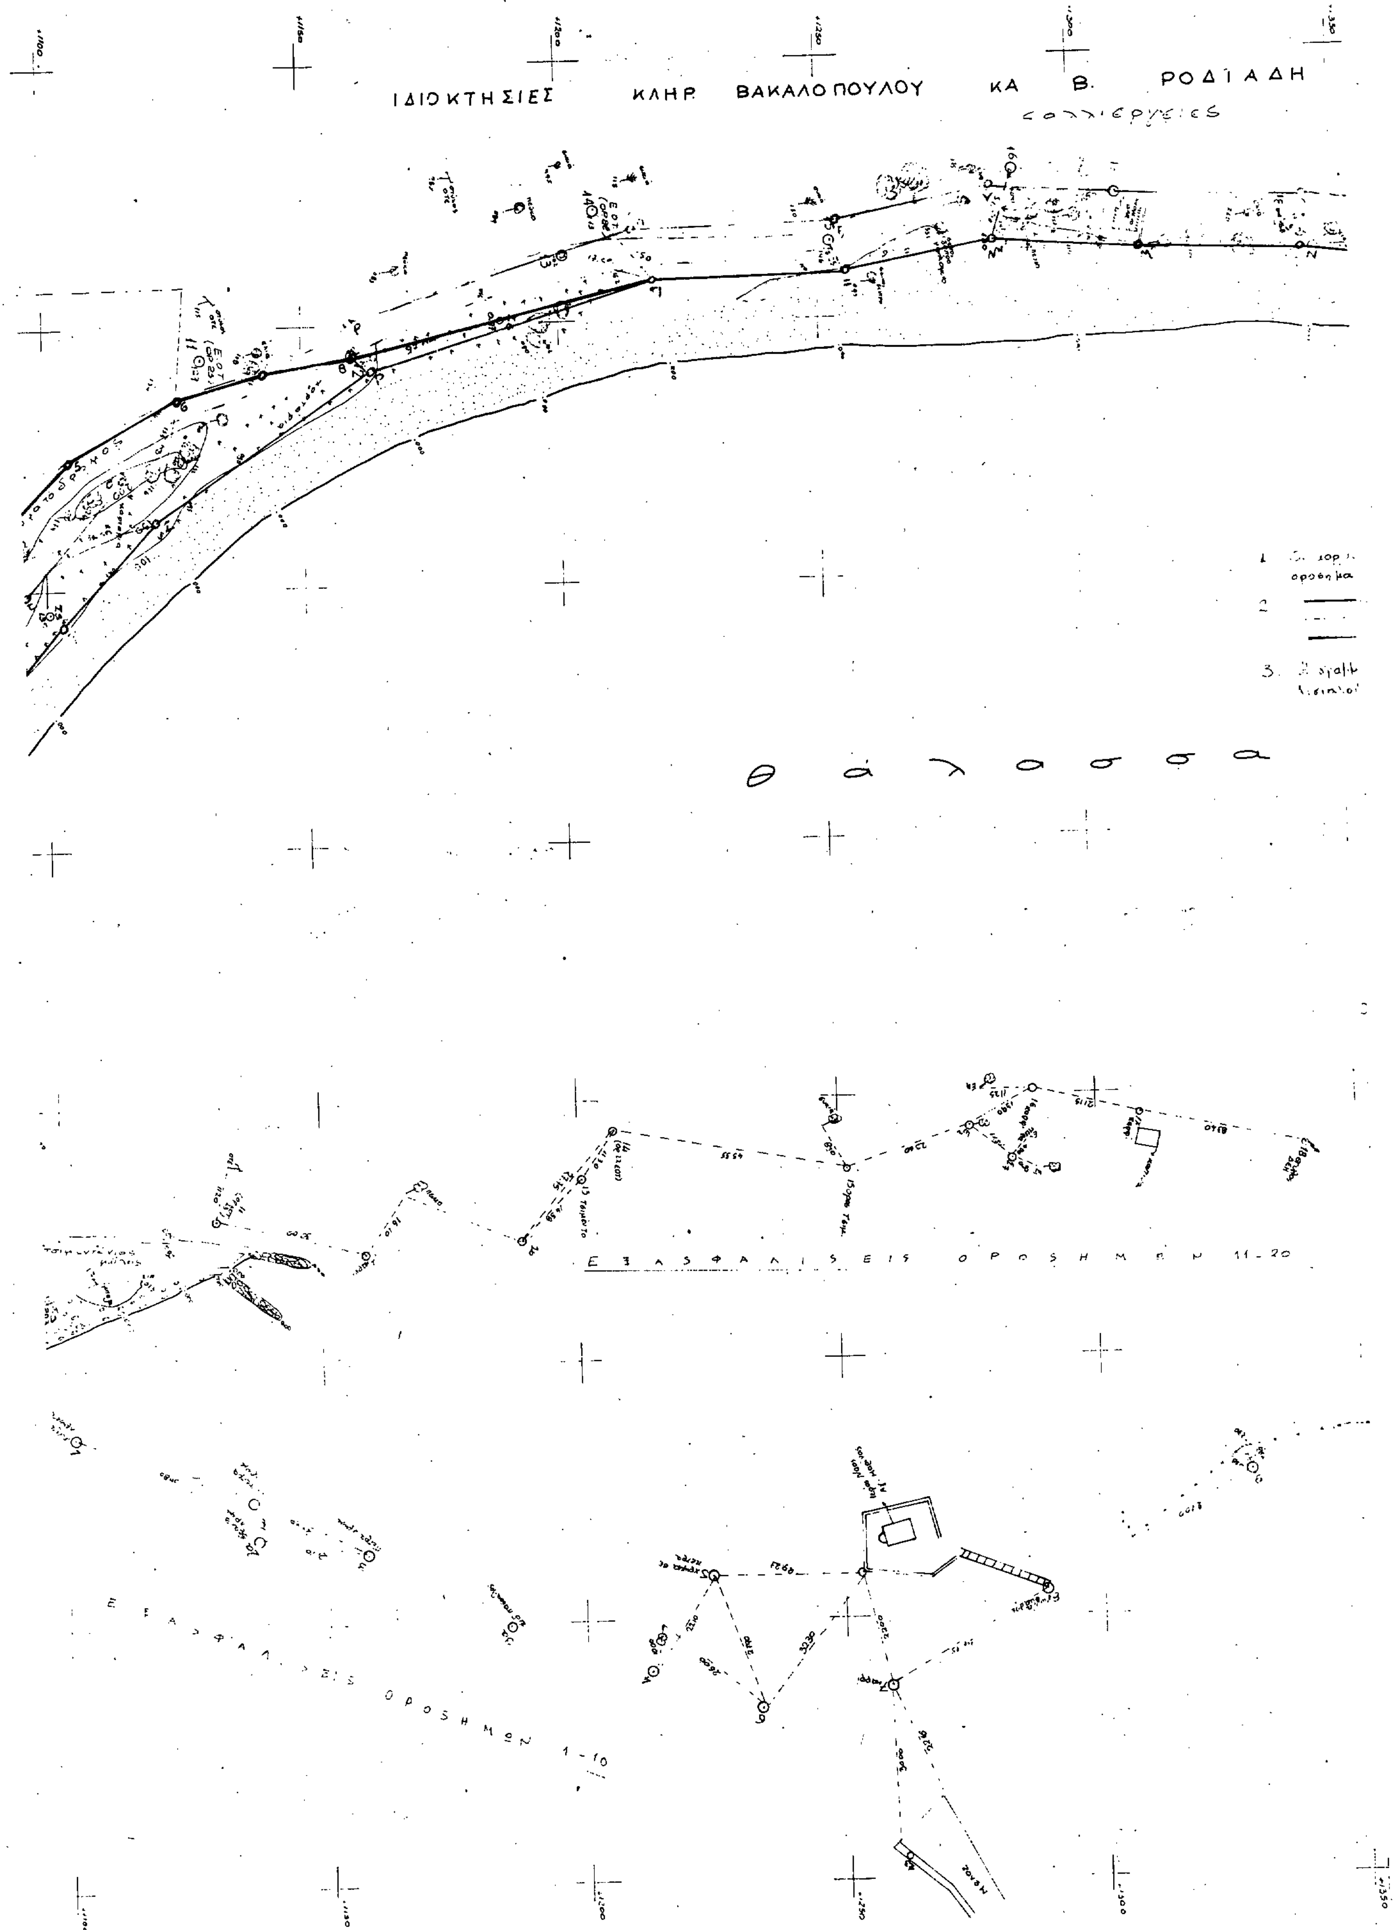
ΙΔΙΟΚΤΗΣΙΕΣ ΚΛΗΡ. ΒΑΚΑΛΟΠΟΥΛΟΥ ΚΑ Β. ΡΟΔΙΑΔΗ
θάλασσα
ΕΞΑΣΦΑΛΙΣΕΙΣ ΟΡΟΣΗΜΩΝ 11-20
ΕΞΑΣΦΑΛΙΣΕΙΣ ΟΡΟΣΗΜΩΝ 1-10

Διάφορες ξένες ιδιοκτησίες

Εστιατόριο

ΚΛΗΡ. ΒΑΚΑΛΟΠΟΥΛΟΥ

ΘΑΛΑΣΣΑ

ΥΠΟΜΝΗΜΑ

[illegible] του [illegible] σταθερά σημεία. [illegible] εξασφαλίσεις των ορoσήμων φαίνονται στο Παρόν διάγραμμα.

Οριογραμμή Αιγιαλού

Παραλίας

Παλαιού Αιγιαλού

[illegible] παραλίας τίθεται παράλληλα προς την γραμμή [illegible] σε σταθερή απόσταση 10.00 μ.

[illegible] Τοπογραφικό Διάγραμμα συνοδεύει τη[illegible] από 9-7-87 Έκθεση [illegible] Επιτροπής [illegible] Αιγιαλού κ' Παραλίας δυνάμει [illegible] 208/181 [illegible] /82 Κοινής Υπουργ. Απόφαση των Υπουργών [illegible]

Η ΕΠΙΤΡΟΠΗ

[illegible] γράφος

[illegible] Κορ[illegible]

Τα Μέλη

1 (υπογραφή)
Βασίλειος Α. Γραμματικόπουλος

2 [illegible]

Αριθ. 3492 (3)

Κήρυξη αναδασωτέας έκτασης 6,070 στρεμμ. στη θέση «Συκίτσα» περιφέρειας Δήμου Καμμένων Βούρλων Ν. Φθιώτιδας.

Ο ΝΟΜΑΡΧΗΣ ΦΘΙΩΤΙΔΑΣ

Έχοντας υπόψη:

1. Τις διατάξεις για διοικητική αποκέντρωση.

2. Τις διατάξεις του άρθρου 117 παρ. 3 του Συντάγματος.

3. Τις διατάξεις του Ν. 998/79 «περί προστασίας των Δασών κ.λπ.» και ειδικότερα:

α) Του άρθρου 41 παρ. 1.

β) Του άρθρου 38 παρ. 1.

4. Τις διαταγές του Υπουργείου Γεωργίας:

α) 160417/1180/8.7.80.

β) 182447/3049/24.9.80.

5. Την 2812/14.11.89 πρόταση του δασαρχείου Αταλάντης, με την οποία προτείνεται η κήρυξη της έκτασης που αναφέρεται στο θέμα ως αναδασωτέας.

6. Την 22961/85 απόφαση του Νομάρχη Φθιώτιδας «περί παραχωρήσεως αρμοδιοτήτων κ.λπ.», αποφασίζουμε:

Κηρύσσουμε αναδασωτέα με σκοπό την επαναδημιουργία της δασικής βλάστησης που καταστράφηκε από παράνομη εκχέρσωση και θα επιτευχθεί με φυσική αναγέννηση και τη διατήρηση του χαρακτήρα του δάσους, ώστε να αποκλεισθεί η διάθεση αυτής για άλλο σκοπό, τη δημόσια δασική έκταση εμβαδού έξι στρεμμάτων και εβδομήντα τετραγωνικών μέτρων (6,070 στρεμμ.), που βρίσκεται στη θέση «Συκίτσα» περιφέρειας Δήμου Καμμένων Βούρλων Ν. Φθιώτιδας και προσδιορίζεται από τα στοιχεία Α, Β, Γ, Δ, Ε, Ζ, Η, Θ, Ι, Κ, Λ, Μ, Ν, Ο, Π, Ρ, Υ, Σ, Α, και έχει όρια:

Ανατολικά: Με εκτάσεις κατεχόμενες από τους Κωνστ. Κεφαλά - Σωτήρη Κυριτσόπουλο - Αθανάσιο Χονδροδήμο και Ιωάννη Χατζηαράπη.

Δυτικά: Με έκταση κατεχόμενη από Κων/νο και Γκόλφη Γκολφομήτσο και έκταση κατεχόμενη από Φωτ. συζ. Ευθ. Σύρου.

Βόρεια: Με αγροτικό δρόμο.

Νότια: Με έκταση κατεχόμενη από τον Ν. Συκιώτη, Ευάγγ. Χονδροδήμο και Κων/νο Γκολφομήτσο

όπως φαίνεται στο συνημμένο διάγραμμα που αποτελεί αναπόσπαστο μέρος της απόφασης αυτής.

Η απόφαση αυτή να δημοσιευθεί στην Εφημερίδα της Κυβερνήσεως.

Λαμία, 20 Οκτωβρίου 1989


Ο Νομάρχης
ΓΕΡ. ΖΑΜΑΝΗΣ

ΔΑΣΑΡΧΕΙΟ ΑΤΑΛΑΝΤΗΣ

ΤΟΠΟΓΡΑΦΙΚΟ ΔΙΑΓΡΑΜΜΑ

Εκχερσωθείσης Δημόσιας δασικής έκτασης από τους Κων/νο κ Γκόλφη Γ. Γκολφομήτσου στη θέση "Συκίτσα" περιοχής Καμμένων Βούρλων διά την κήρυξή της ως αναδασωτέας.

ΚΛΙΜΑΚΑ 1:1000

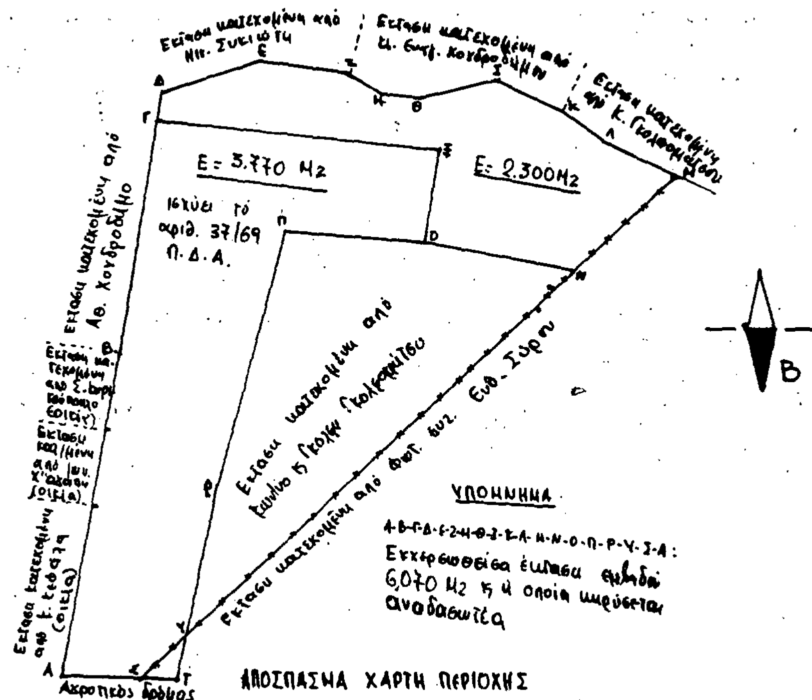

ΑΠΟΣΠΑΣΜΑ ΧΑΡΤΗ ΠΕΡΙΟΧΗΣ

ΚΛΙΜΑΚΑ 1:100.000



Λήψη στην αριθ. ... απόφασή μας Λαμία ... 1989 Ο Δ/ντής Δασών	ΘΕΩΡΗΘΗΚΕ Λαμία 20-11-1989 Ο Δ/ντής Δασών	ΕΛΕΓΧΘΗΚΕ Αταλάντη 14-11-1989 Ο Δασάρχης	Αταλάντη 13-11-1989 Ο Συντάξας

ΠΟΛΕΟΔΟΜΙΑ

ΑΠΟΦΑΣΕΙΣ

Αριθ. 29184/833/89 (4)

Τροποποίηση ρυμοτομικού σχεδίου στο Ο.Τ. 109 του Δήμου Ηρακλείου Αττικής, στην σύμβολή των οδών Στ. Καραγιώργη και Παλλάδος με χαρακτηρισμό του χώρου για ανέγερση κοινωφελούς κτιρίου πολιτιστικών εκδηλώσεων, ήτοι θεάτρου, συνεδριάσεων, εκθέσεων κ.λπ.

Ο ΝΟΜΑΡΧΗΣ ΑΝΑΤ. ΑΤΤΙΚΗΣ

Έχοντας υπόψη:

1) Τις διατάξεις του από 17.7.1923 Ν.Δ. «περί σχεδίων πόλεων και κωμών του Κράτους», όπως τροποποιήθηκε και συμπληρώθηκε μεταγενέστερα.

2) Τις διατάξεις του Ν. 3200/55 «περί διοικητικής αποκεντρώσεως», όπως τροποποιήθηκαν και συμπληρώθηκαν.

3) Τις διατάξεις του Α.Ν. 314/68, όπως τροποποιήθηκαν και συμπληρώθηκαν με το Ν.Δ. 1018/71.

4) Την υπ' αρ. 221/89 και υπ' αριθ. 242/89 αποφάσεις του Δημοτικού Συμβουλίου.

5) Το πρακτικό 42 της 50ης συνεδρίας από 9.11.89 και το πρακτικό 2 της 51ης συνεδρίας από 13.11.89 του ΣΧΟΠ.

6) Το υπ' αριθ. 183/86 Π.Δ/γμα (ΦΕΚ 70/Α'), αποφασίζουμε:

Εγκρίνουμε την τροποποίηση του ρυμοτομικού σχεδίου, στο Ο.Τ. 109 του Δήμου Ηρακλείου Αττικής, στην συμβουλή των οδών Στ. Καραγιώργη και Παλλάδος, με χαρακτηρισμό του χώρου για ανέγερση κτιρίου πολιτιστικών εκδηλώσεων, ήτοι θεάτρου, συνεδριάσεων, εκθέσεων κ.λπ.

Το τοπογραφικό διάγραμμα που συνοδεύει την απόφαση, να αναρτηθεί στην Δ/νση Πολεοδομίας επί 15 ημέρες.

Η απόφαση αυτή να δημοσιευτεί στην Εφημερίδα της Κυβερνήσεως.

Αγία Παρασκευή, 21 Νοεμβρίου 1989

Ο Νομάρχης
ΧΡΗΣΤΟΣ ΓΟΥΛΑΣ

Αριθ. 26801/758/89 (5)

Τροποποίηση ρυμοτομικού σχεδίου Ηρακλείου Αττικής στα Ο.Τ. 345α, και 345β.

Ο ΝΟΜΑΡΧΗΣ ΑΝΑΤ. ΑΤΤΙΚΗΣ

Έχοντας υπόψη:

1) Τις διατάξεις του από 17.7.1923 Ν.Δ. «περί σχεδίων πόλεων και κωμών του Κράτους», όπως τροποποιήθηκε και συμπληρώθηκε μεταγενέστερα.

2) Τις διατάξεις του Ν. 3200/55 «περί διοικητικής αποκεντρώσεως», όπως τροποποιήθηκαν και συμπληρώθηκαν.

3) Τις διατάξεις του Α.Ν. 314/68, όπως τροποποιήθηκαν και συμπληρώθηκαν με το Ν.Δ. 1018/71.

4) Τις διατάξεις του Π.Δ. 183/86 περί εγκρίσεως τροποποιήσεων σχεδίων πόλεων.

5) Την απόφαση υπ' αριθ. 131/89 του Δημοτικού Συμβουλίου Ηρακλείου.

6) Το πρακτικό 41 της συνεδρίας 48/26.10.89 του ΣΧΟΠ της 26.10.89, αποφασίζουμε:

Εγκρίνουμε την τροποποίηση του ρυμοτομικού σχεδίου Ηρακλείου Αττικής στα Ο.Τ. 345α και 345β για τον καθορισμό μεταξύ αυτών μεταβλητού πλάτους οδού (7,50-9.00 μ.), χαρακτηρισμό της οδού ως πεζόδρομου και μείωση της πρασιάς στο Ο.Τ. 345β από 2,5Π σε 2.00, όπως αυτά απεικονίζονται στο συνημμένο τοπογραφικό διάγραμμα.

Το παραπάνω διάγραμμα να αναρτηθεί στη Δ/νση Πολεοδομίας επί 15 ημέρες.

Η απόφαση αυτή να δημοσιευθεί στην Εφημερίδα της Κυβερνήσεως.

Αγία Παρασκευή, 21 Νοεμβρίου 1989

Ο Νομάρχης
ΧΡΗΣΤΟΣ ΓΟΥΛΑΣ

Αριθ. 10551 (6)

Τροποποίηση του ρυμοτομικού σχεδίου Καβάλας με αναγνώριση αδιέξοδου κοινόχρητου χώρου ως οδό (κάθετος της οδού Ελευθερούπολης) στο Ν. Καβάλας.

Ο ΝΟΜΑΡΧΗΣ ΚΑΒΑΛΑΣ

Έχοντας υπόψη:

1. Το Ν.Δ. της 17.7.1923 «περί σχεδίων πόλεων και κωμών του Κράτους» όπως τροποποιήθηκε και συμπληρώθηκε μέχρι σήμερα.

2. Το Ν.Δ. 1018/1971 και τον Α.Ν. 314/1968, όπως τροποποιήθηκε και συμπληρώθηκε μέχρι σήμερα.

3. Το Π.Δ. 183/9.5.1986 (ΦΕΚ 70/Α'/5.6.1986) έγκριση τροποποιήσεως σχεδίων πόλεων και καθορισμός όρων δόμησης από τους Νομάρχες.

4. Το από 7.3.1989 Π.Δ. (ΦΕΚ 258/Δ'/17.3.1989) έγκριση του ρυμοτομικού σχεδίου Καβάλας.

5. Τις αριθ. 331 & 400/1989 αποφάσεις του Δημοτικού Συμβουλίου Καβάλας.

6. Την αριθ. 6/291/30.10.89 γνωμοδότηση του Συμβουλίου Χ.Ο.Π. Ν. Καβάλας, αποφασίζουμε:

1. Εγκρίνεται η τροποποίηση του ρυμοτομικού σχεδίου Καβάλας και αναγνωρίζεται αδιέξοδος κοινόχρηστος χώρος ως εγκεχριμένος του σχεδίου δρόμος κάθετος στην οδό Ελευθερουπόλεως, όπως φαίνεται στο συνημμένο και θεωρημένο από την Πρ/νη του ΤΠ και ΠΕ διάγραμμα σε κλίμακα 1:1.000.

Το υπόψη διάγραμμα θα αναρτηθεί επί εικοσαήμερο στο γραφείο 326 του ΤΠ και ΠΕ.

Η απόφαση αυτή να δημοσιευθεί στην Εφημερίδα της Κυβερνήσεως.

Καβάλα, 16 Νοεμβρίου 1989

Ο Νομάρχης
ΧΡΗΣΤΟΣ ΑΘΑΝΑΣΙΑΔΗΣ

ΑΠΟ ΤΟ ΕΘΝΙΚΟ ΤΥΠΟΓΡΑΦΕΙΟ